

26^f

16^{hz}

Græsslåning



26^f

Vedligehold

16^{ix}

"Mølparkvej"

Vedligehold

16^{iy}


26^z

13^{bf}

1,5 m bred trykbeljnet handicapplåge

16^{eb}


7000^{bk}

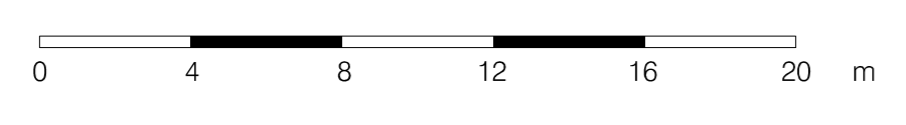

- ⊗ Afstling af kirkegård
- Ⓜ Gravsted
- Lavvra
- ✱ Nålretra
- ✱ Lysmast
- Projektør
- Bærk
- Bæd
- Græs
- Affaldsbeholder
- ⊕ Drikkevandstønder
- 30cm hækk
- Ejerfåvgrænse
- Matrikelskel
- Skråning

Landinspektør-firmaet
Bonefeld & Bystrup A/S
 Strandpromenaden 6 8700 Horsens
 Tlf. 76 28 60 60 Fax. 76 28 60 61
 post@bonefeld-bystrup.dk www.bonefeld-bystrup.dk

Kirkegårdsplan
 Bredballe Kirkegård (ny)
 Vejle Provsti
 Vejle

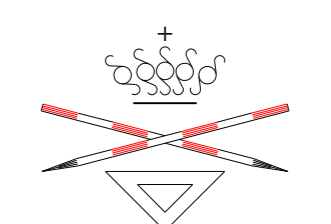

nr	navn	dato	nr.	skrevet
1	Udvalgt	23.06.14	140	
2	Udvalgt	27.01.15	140	

Proj. nr. 140
 Dato 27.01.15
 Skala 1:200
 Tegner: [Signature]